

LOTISSEMENT


"LE DOMAINE DE BELLIQUE"



PLAN DE COMPOSITION

Légende :

- BE Borne Existante
- Limite du lotissement
- Chaussée et stationnements en béton bitumineux
- Trottoirs, entrées, espaces partagés, et piste cyclable en béton bitumineux
- Espaces verts
- Passage piétons
- Peinture de couleur sur espaces partagés
- Parking du midi réalisé par l'aménageur (partie privative à chaque lot)
- Aires pour conteneurs poubelles à créer
- Accès du lot
- Craste existante

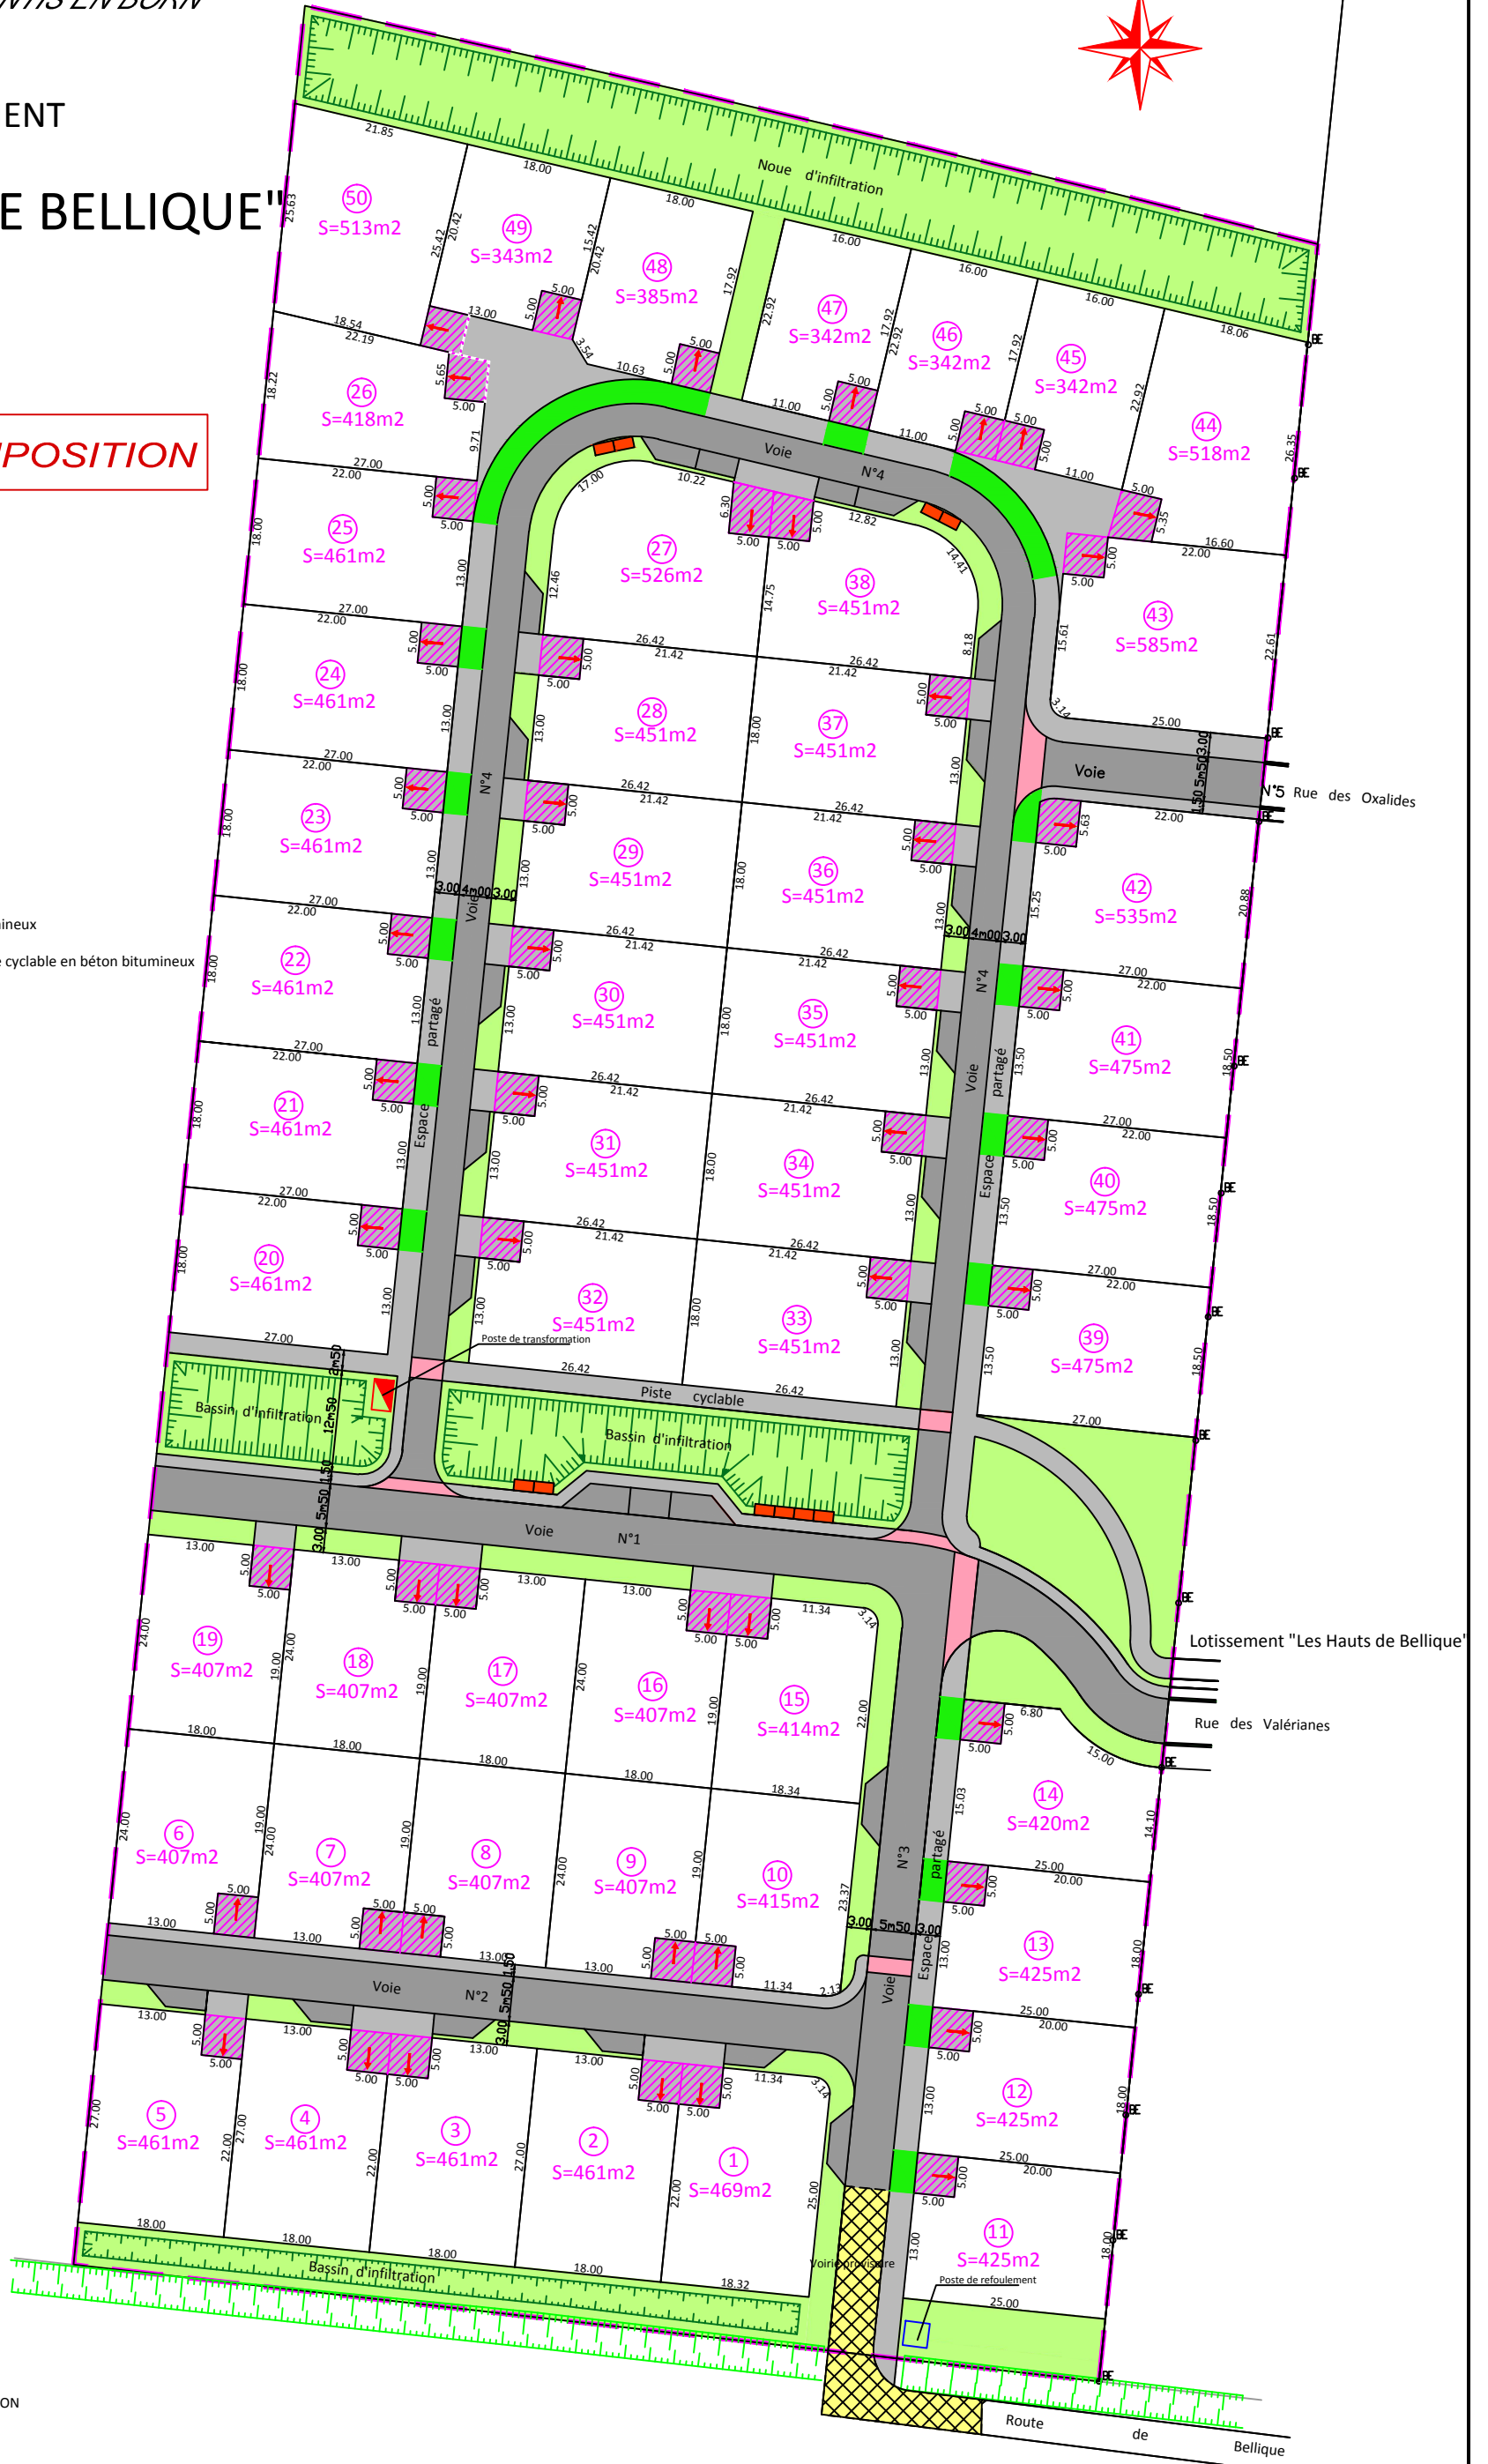

SOGIL
Maître d'ouvrage
57, rue Jean Baspeyras 33670 CREON



S.C.P. Jérôme GUETTE
Géomètre Expert
8, Avenue du lac 40160 PARENTIS EN BORN