


Commune de SAINT-MAIXANT

Projet de Lotissement

" Le Hameau du Grand Chemin "

Propriété de Madame Jeanine MAGNI et de l'Indivision MAGNI

PLAN DE SITUATION

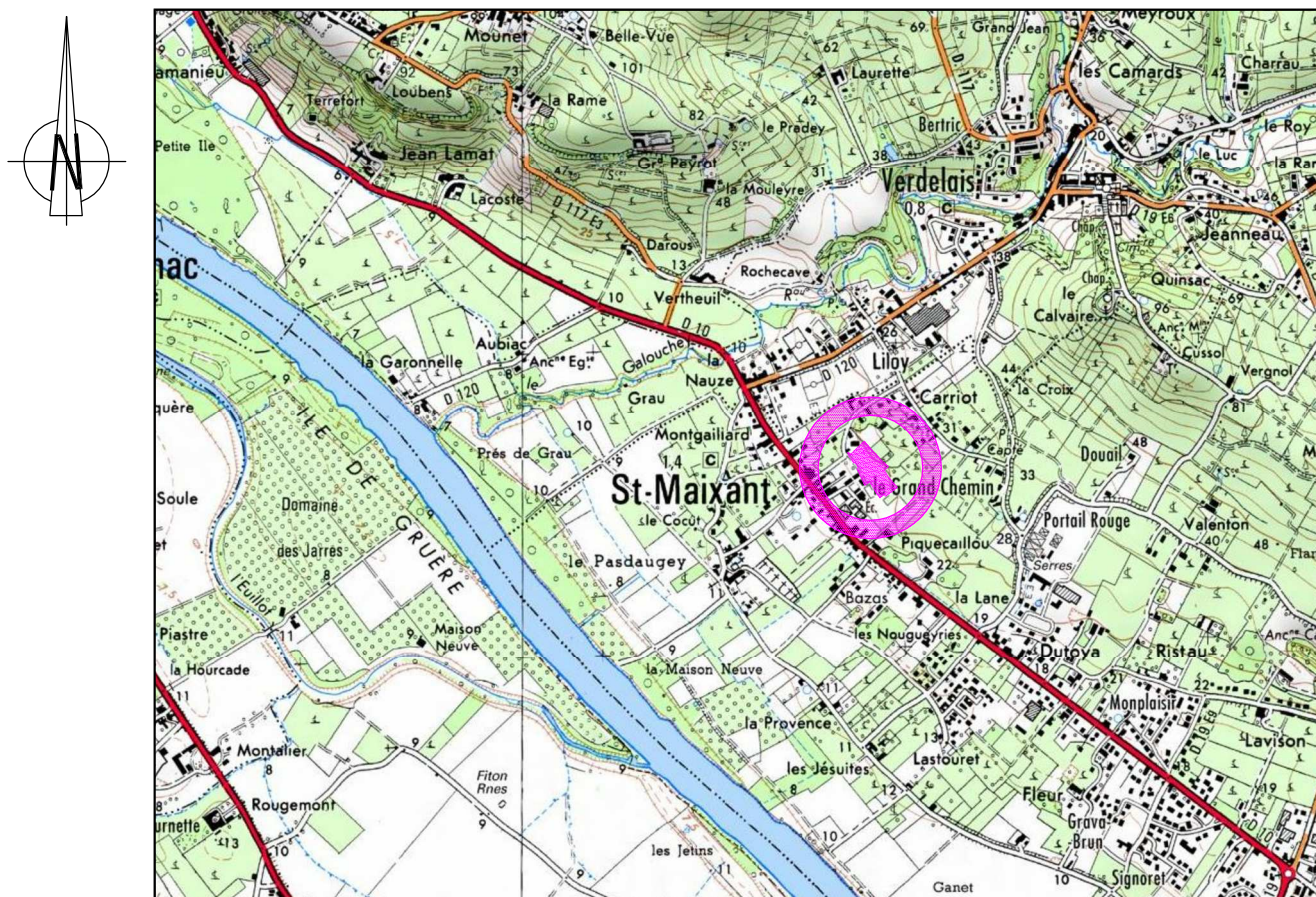

ECHELLE : 1/25000

Réf. : L2015/145 - Février 2016

abac
GÉOMÈTRES EXPERTS

A U - D E L À D E L A M E S U R E

OLIVIER PACHEN

XAVIER de GOUVILLE

JEAN-MARC NIAUSSAT